


BIFAMILIARE - PDL SAN LORENZO


via Chiesa - Veggiano (PD) - località Trambacche

ABITAZIONE B


PIANTA PIANO TERRA

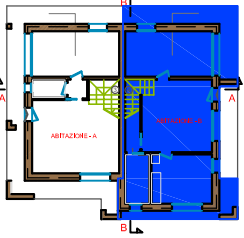


SEZIONE A-A

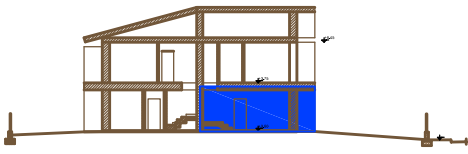

SEZIONE B-B

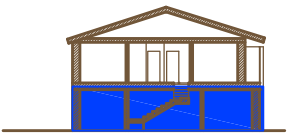

GIARDINI

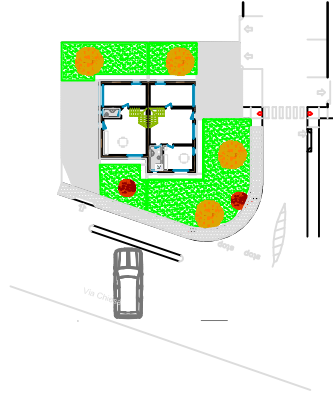


DATI TECNICI

Superficie commerciale :	168,00 m ²
Ingresso soggiorno cottura	35,30 m ²
Garage	17,25 m ²
Ripostiglio	2,50 m ²
Wc	5,20 m ²
Cortile + giardino	225,00 m ²


NP: Per stampare in scala 1:100 (1 cm equivalente a 1 mt), nella finestra di stampa del vostro driver PDF, all'impostazione "ridimensionamento pagina" selezionare "nessuno".



Galiazzo fratelli costruzioni s.r.l.

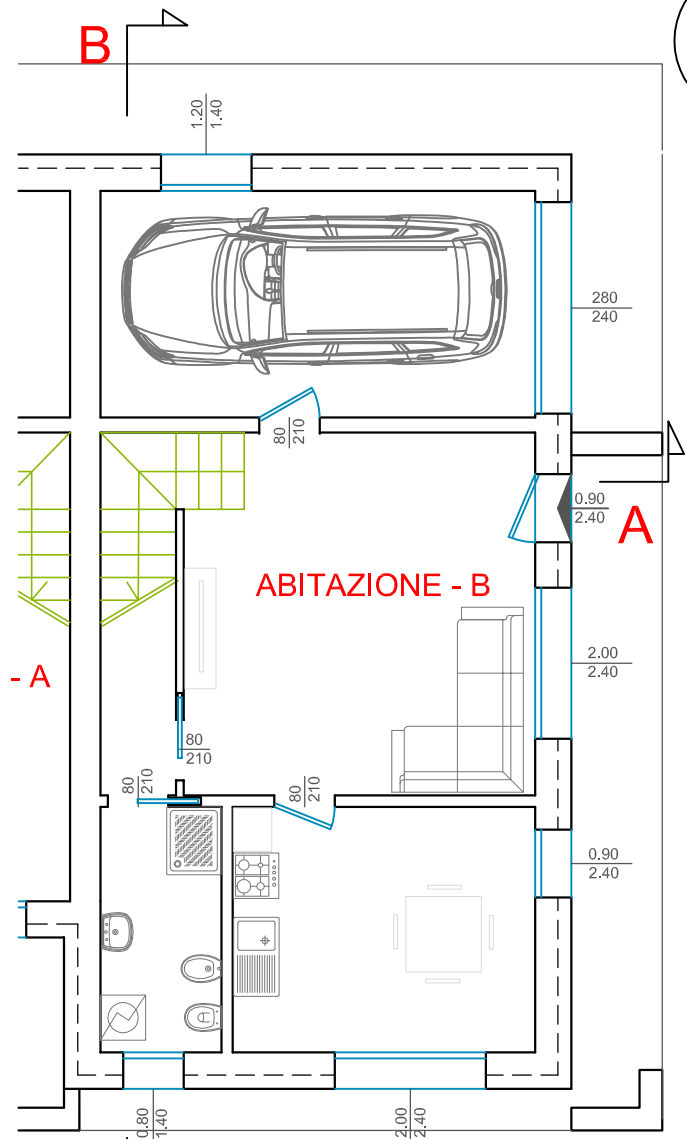

B **PIANO TERRA** - Scala 1:100

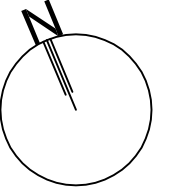


BIFAMILIARE - PDL SAN LORENZO


via Chiesa - Veggiano (PD) - località Trambacche

ABITAZIONE B


PIANTA PIANO PRIMO

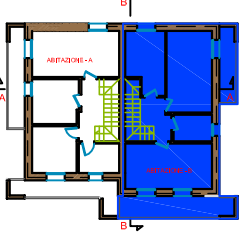


SEZIONE A-A

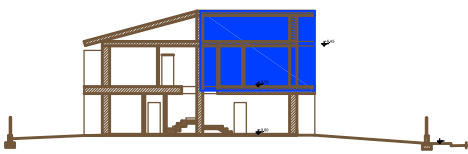

SEZIONE B-B

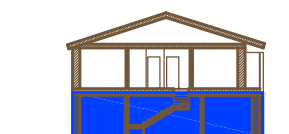

GIARDINI

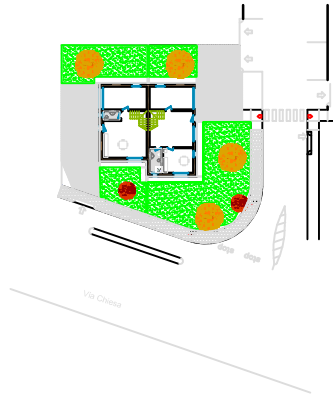


DATI TECNICI

Superficie commerciale :	168,00 m ²
Disimpegno	9,58 m ²
Camera matrimoniale	17,25 m ²
Bagno	4,46 m ²
Camera singola 1	10,02 m ²
Camera singola 2	16,20 m ²
Poggiolo 1	8,93 m ²
Poggiolo 2	5,95 m ²

NP: Per stampare in scala 1:100 (1 cm equivalente a 1 mt), nella finestra di stampa del vostro driver PDF, all'impostazione "ridimensionamento pagina" selezionare "nessuno".



Galiazzo fratelli costruzioni s.r.l.

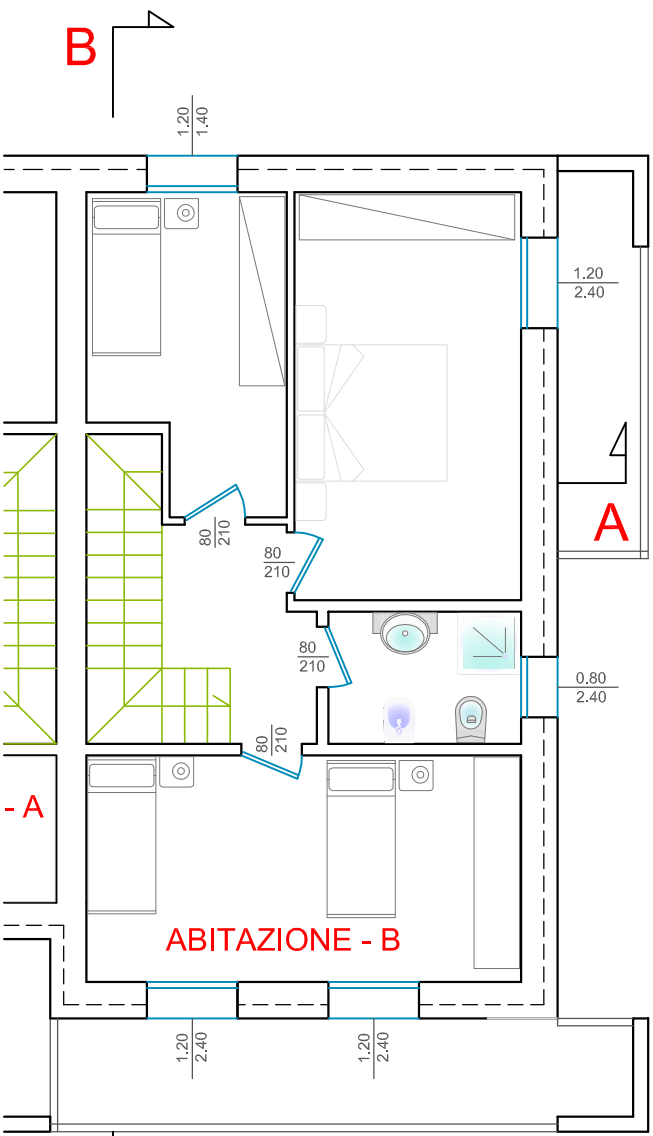

B **PIANO PRIMO** - Scala 1:100

