


PROSPETTO EST

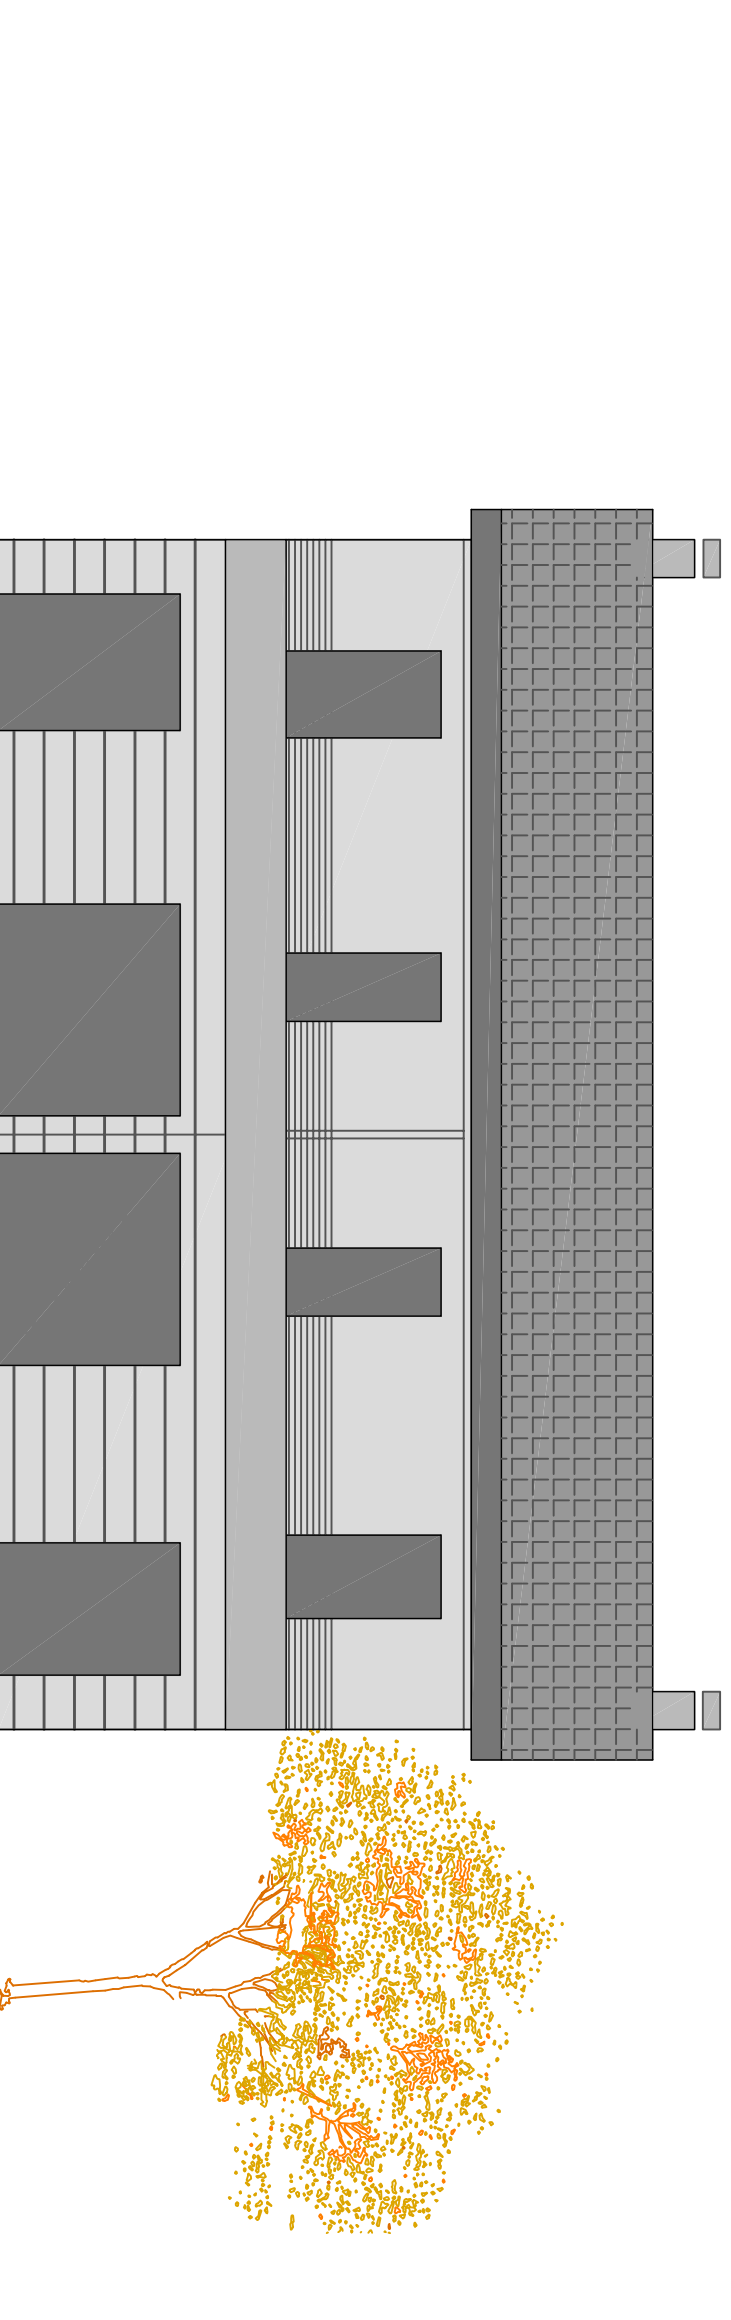

PROSPETTO SUD



Viale Gran Bretagna 3 - 35020 Ponte San Nicolò - PD
Tel 049/8961816 Fax 049/8961814
e-mail: info@galiazzocostruzioni.it
Galiazzo fratelli costruzioni

s.r.l.