



PIANO PRIMO
 UNITA' D-G
 SCALA 1:100

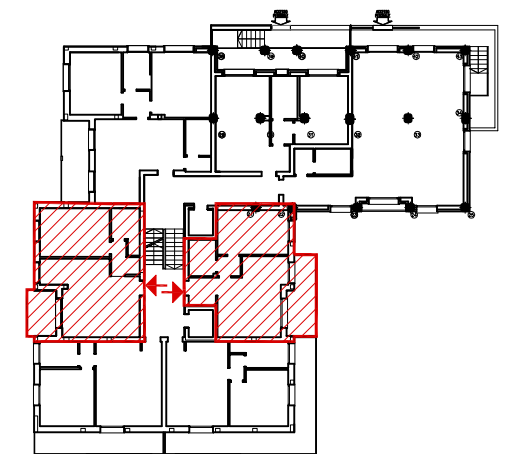

E' UNA REALIZZAZIONE:
AEDILIA RE s.r.l.

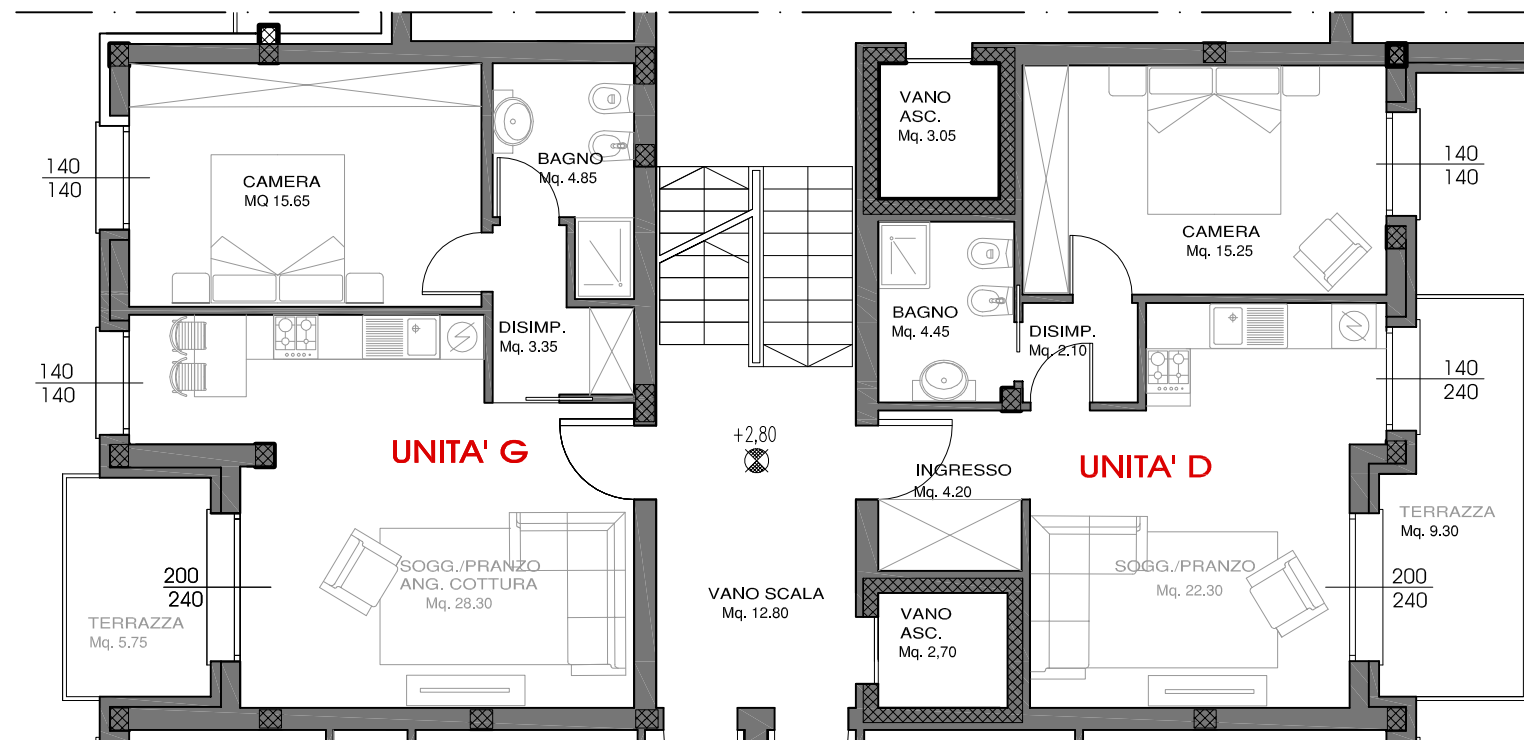

Massimo Asci Architetto
 Net-Center Via S.Marco, 11/C - PD
 E-mail : info@studioasci.it
 Tel. 049 8592833
 Fax.049 7396304
 P.IVA 02050130281
 C.F. SCA MSM 65L03 G224 A