
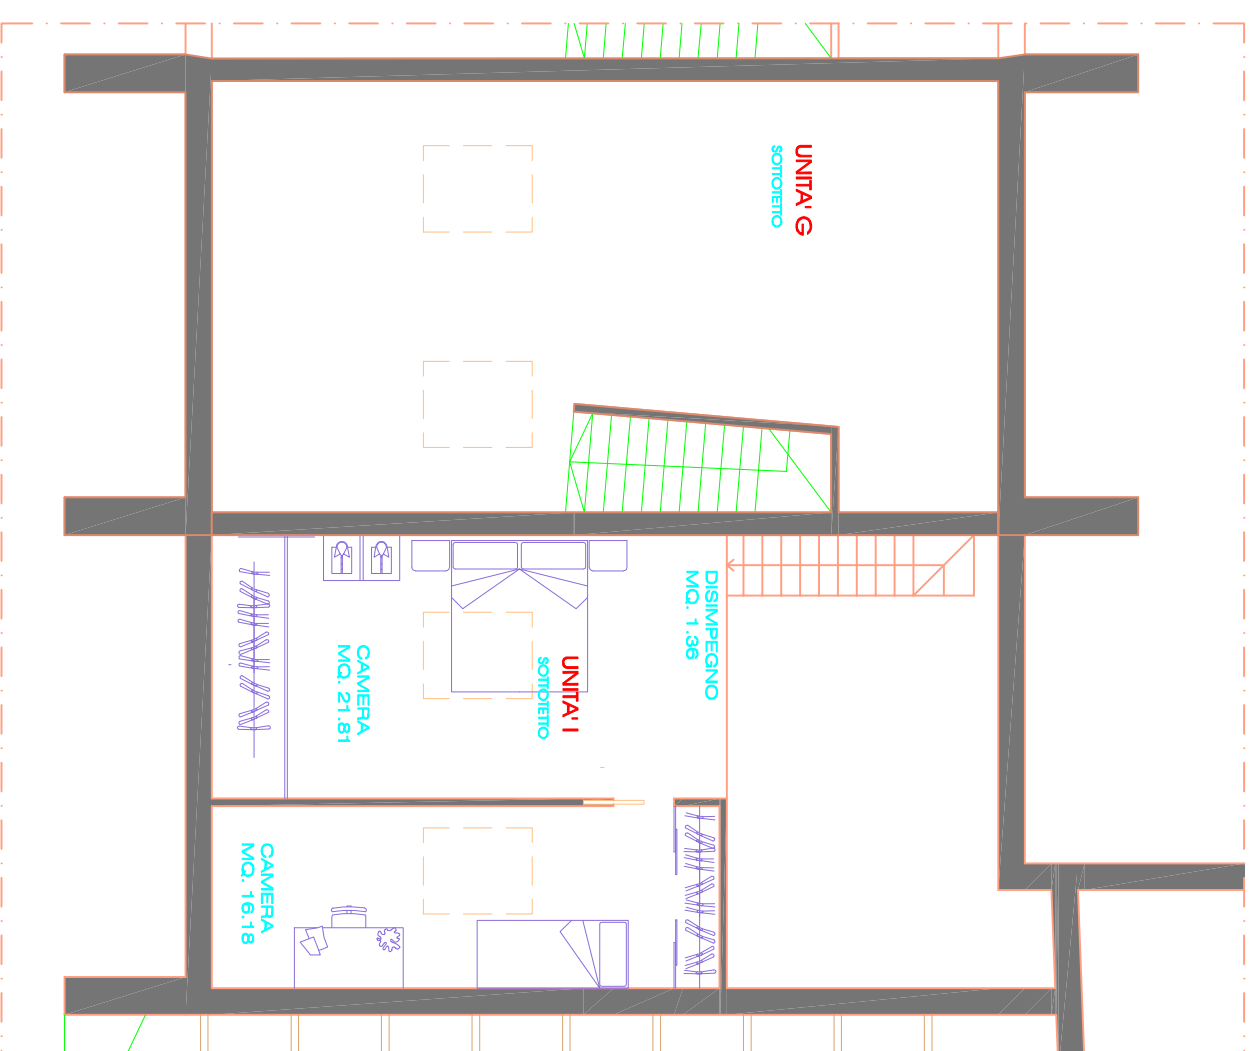


PIANO PRIMO  
**UNITA' G - I**  
 SCALA 1:100

E' UNA REALIZZAZIONE:

**ARCHE' S.r.l.**

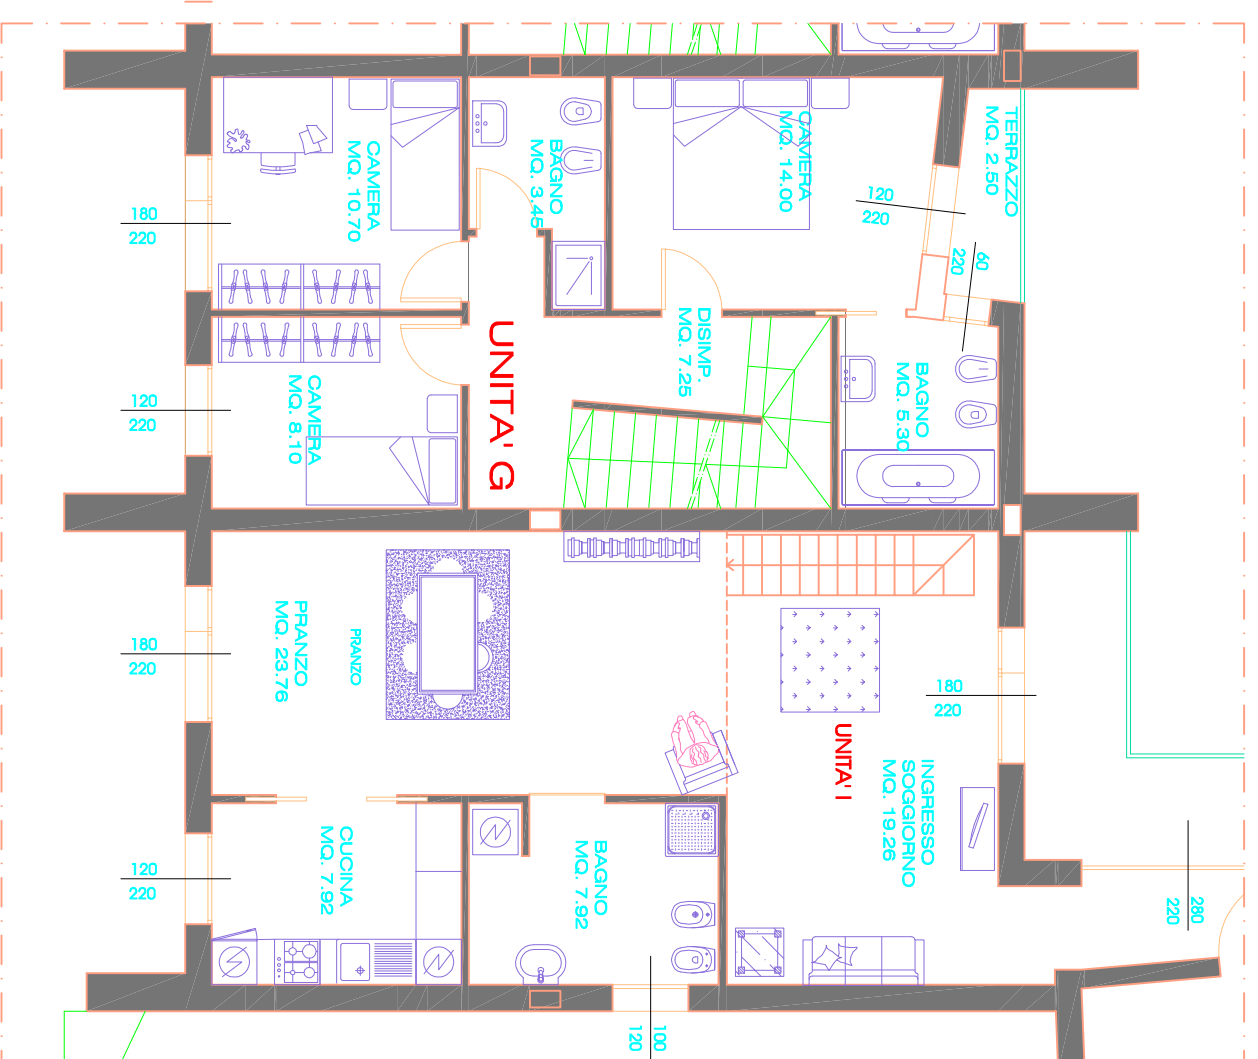

**STUDIO ASCI**  
 progettazione e design

MASSIMO ASCI ARCHITETTO  
 VIA SANCIPIER 2 - 00137 - ROMA - Tel. 06/481130 - Fax 06/4875418  
 P.IVA 02000150231 - CF: SCALMIR43103 G231A - E-mail: [asci@studioasci.com](mailto:asci@studioasci.com)