


PROSPETTO EST

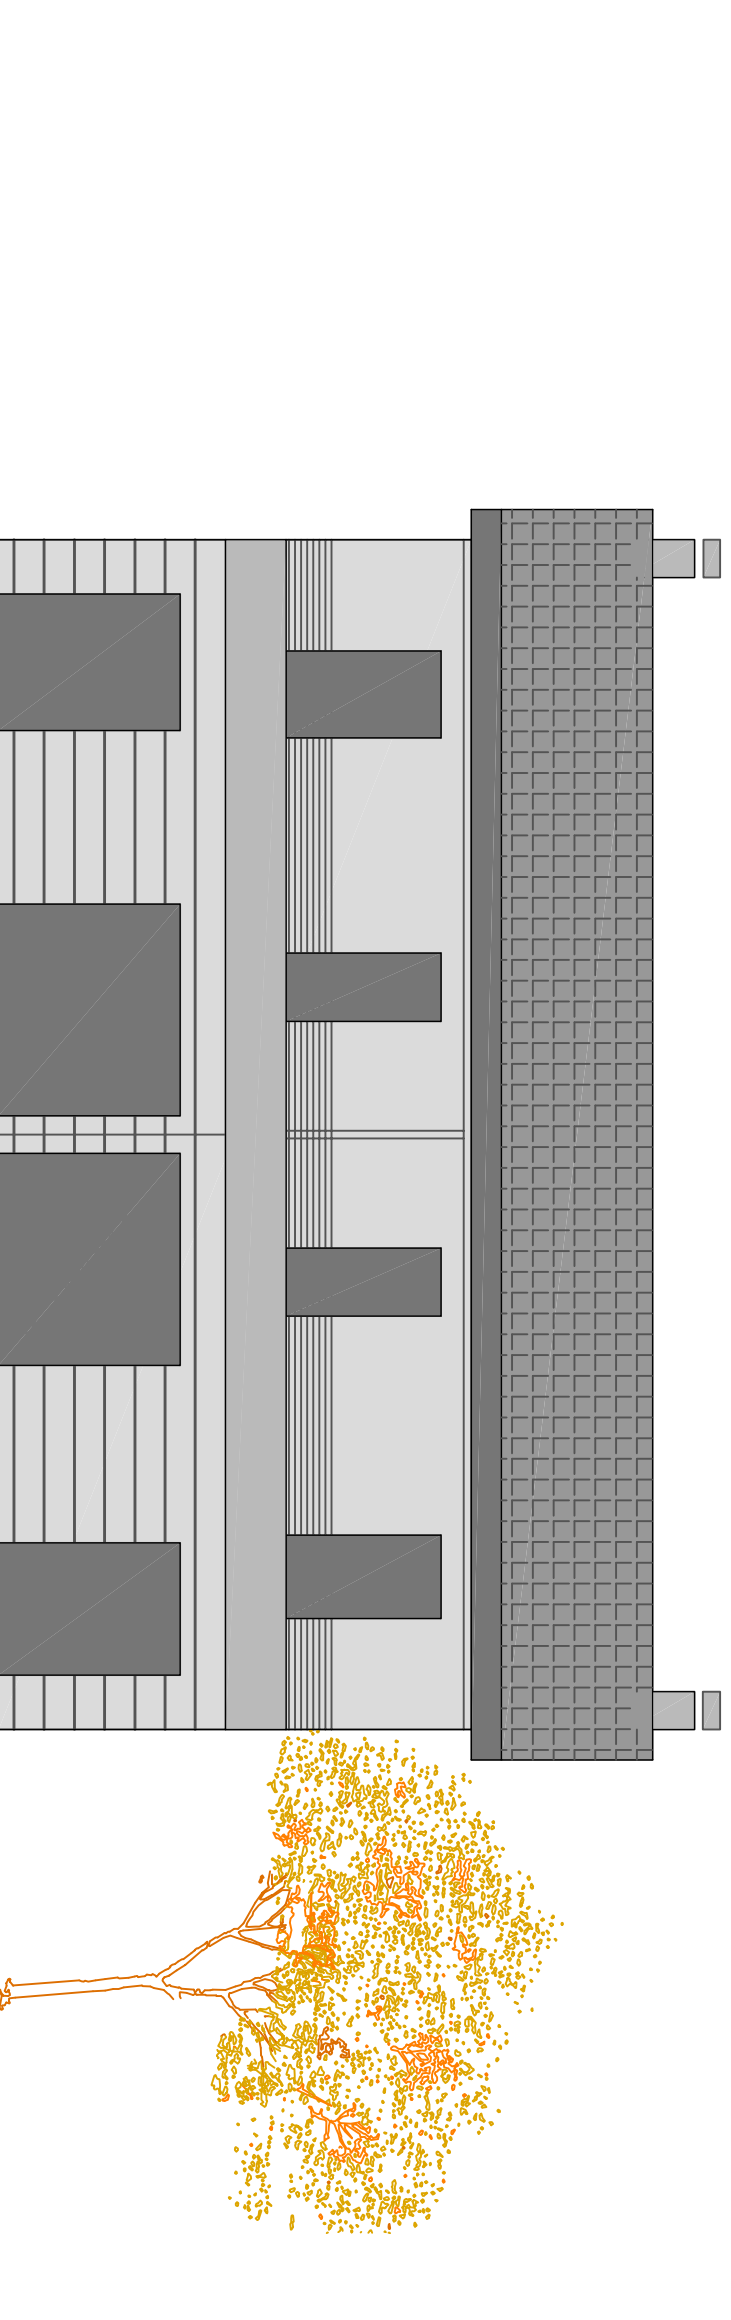

PROSPETTO SUD



Viale Gran Bretagna 3 - 35020 Ponte San Nicolò - PD  
Tel 049/8961816 - Fax 049/8961814  
e-mail: info@galiazzocostruzioni.it  
**Galiazzo fratelli costruzioni**

s.r.l.